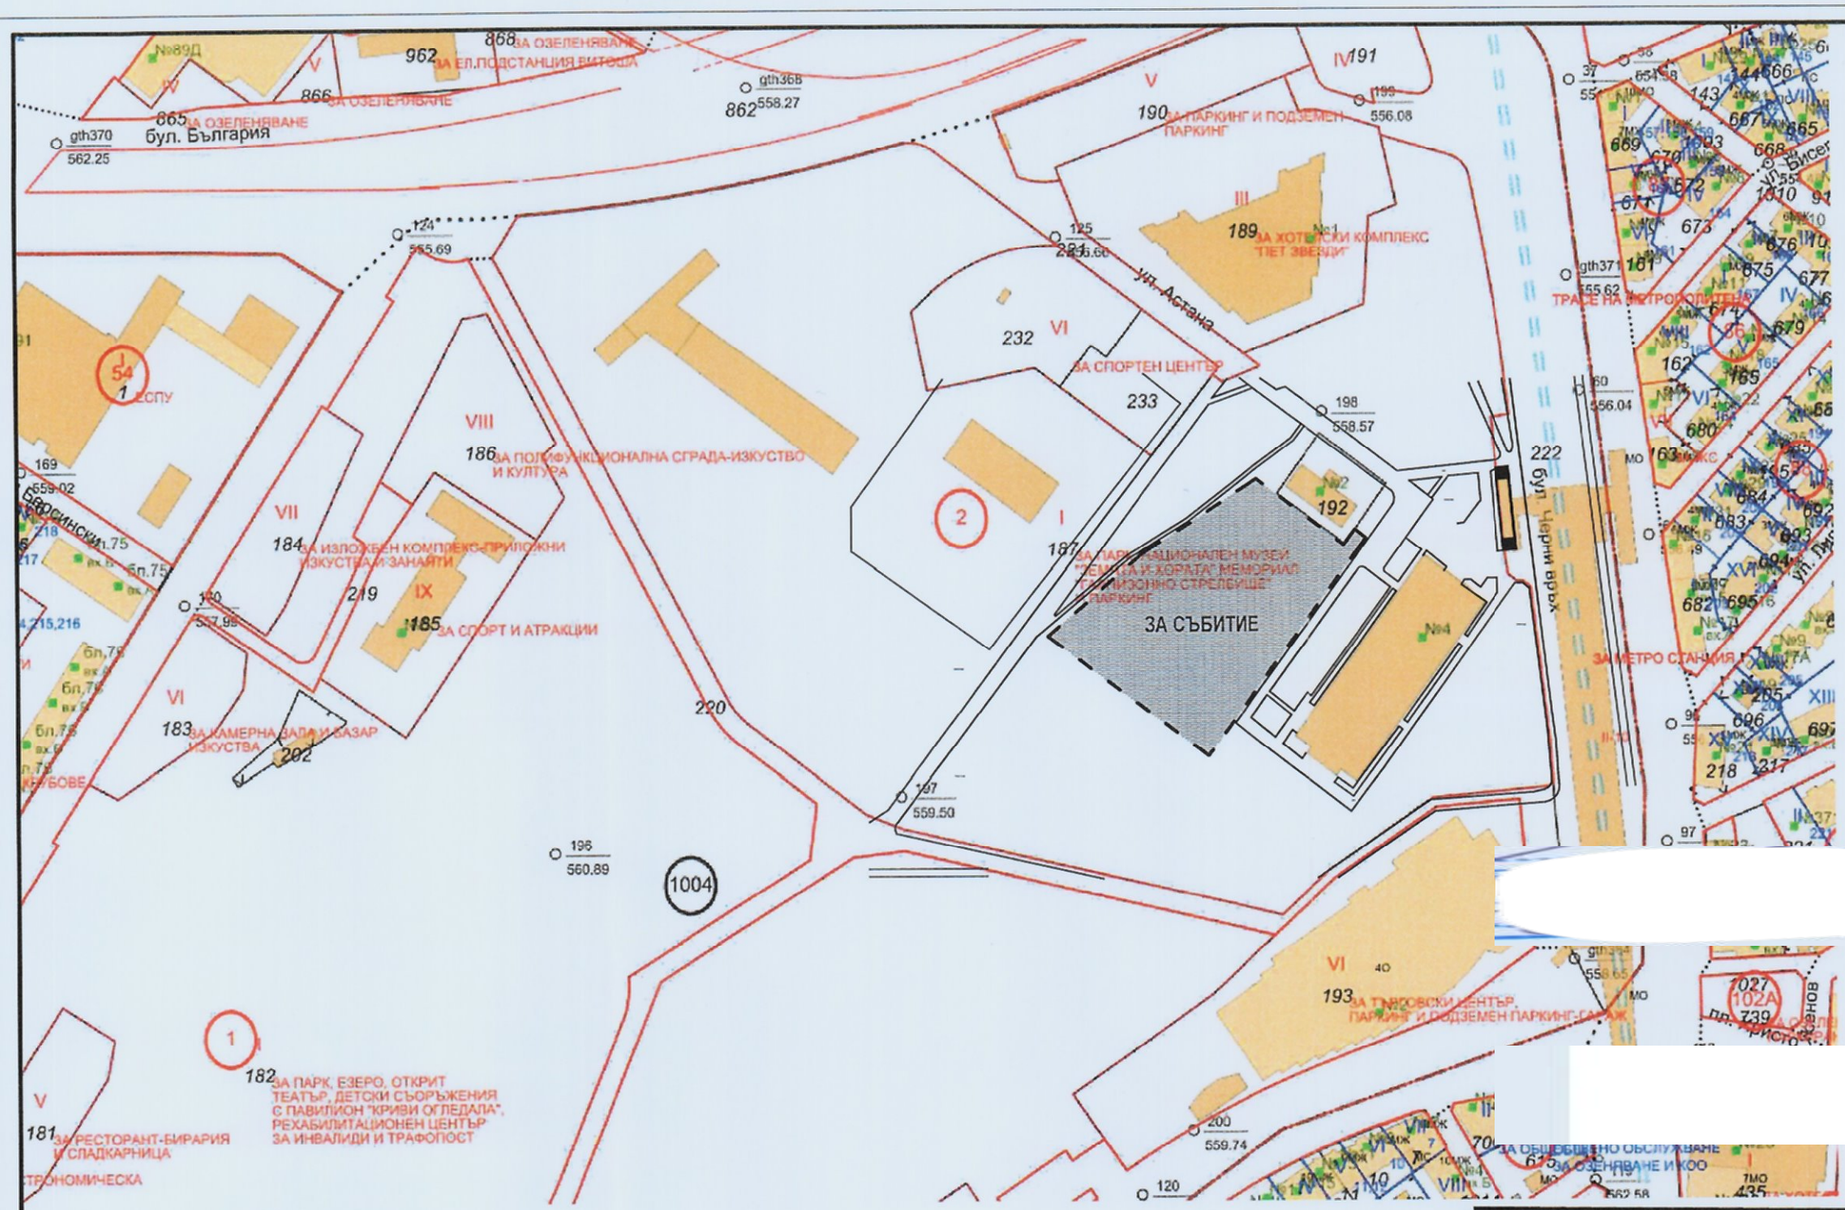

СИТУАЦИЯ М 1:2500

ЛЕГЕНДА:

- имотна граница
- зона за разполагане на временни преместваеми обекти

СО Направление "АРХИТЕКТУРА И ГРАДОУСТРОЙСТВО"
ОДОБРЯВА СЕ
С ПРОТОКОЛ №
РАЗРЕШЕНИЕ №

ПЪЛНА ПРОЕКТАНТСКА ГРАДОСПОСОБНОСТ

ДИЕМ ПРОЕКТ DIEM PROJECT Ltd гр. София, ж.к. "Банишора", бл. 40, ап. 82 ЕООД	Р-л фирма: /инж. С. Мирчева/
Обект: Схема за поставяне на временни преместваеми обекти за събитие "Sofia Summer Fest", УПИ I, кв.2, м.ЮЖЕН ПАРК 2 ЧАСТ, СО Район "Триадица", гр.София (ПИ с идентификатор 68134.1004.187) Възложител: "СЪМЪР ФЕСТ" ООД (Summer Fest LTD)	Съгласувал възложител: / А.Калев /
СЪГЛАСУВАЛИ:	Фаза: ИТП Мащаб: 1:2500
Част:	Лист: 1 Вс. листа: 2 Дата: 04.2025г.