


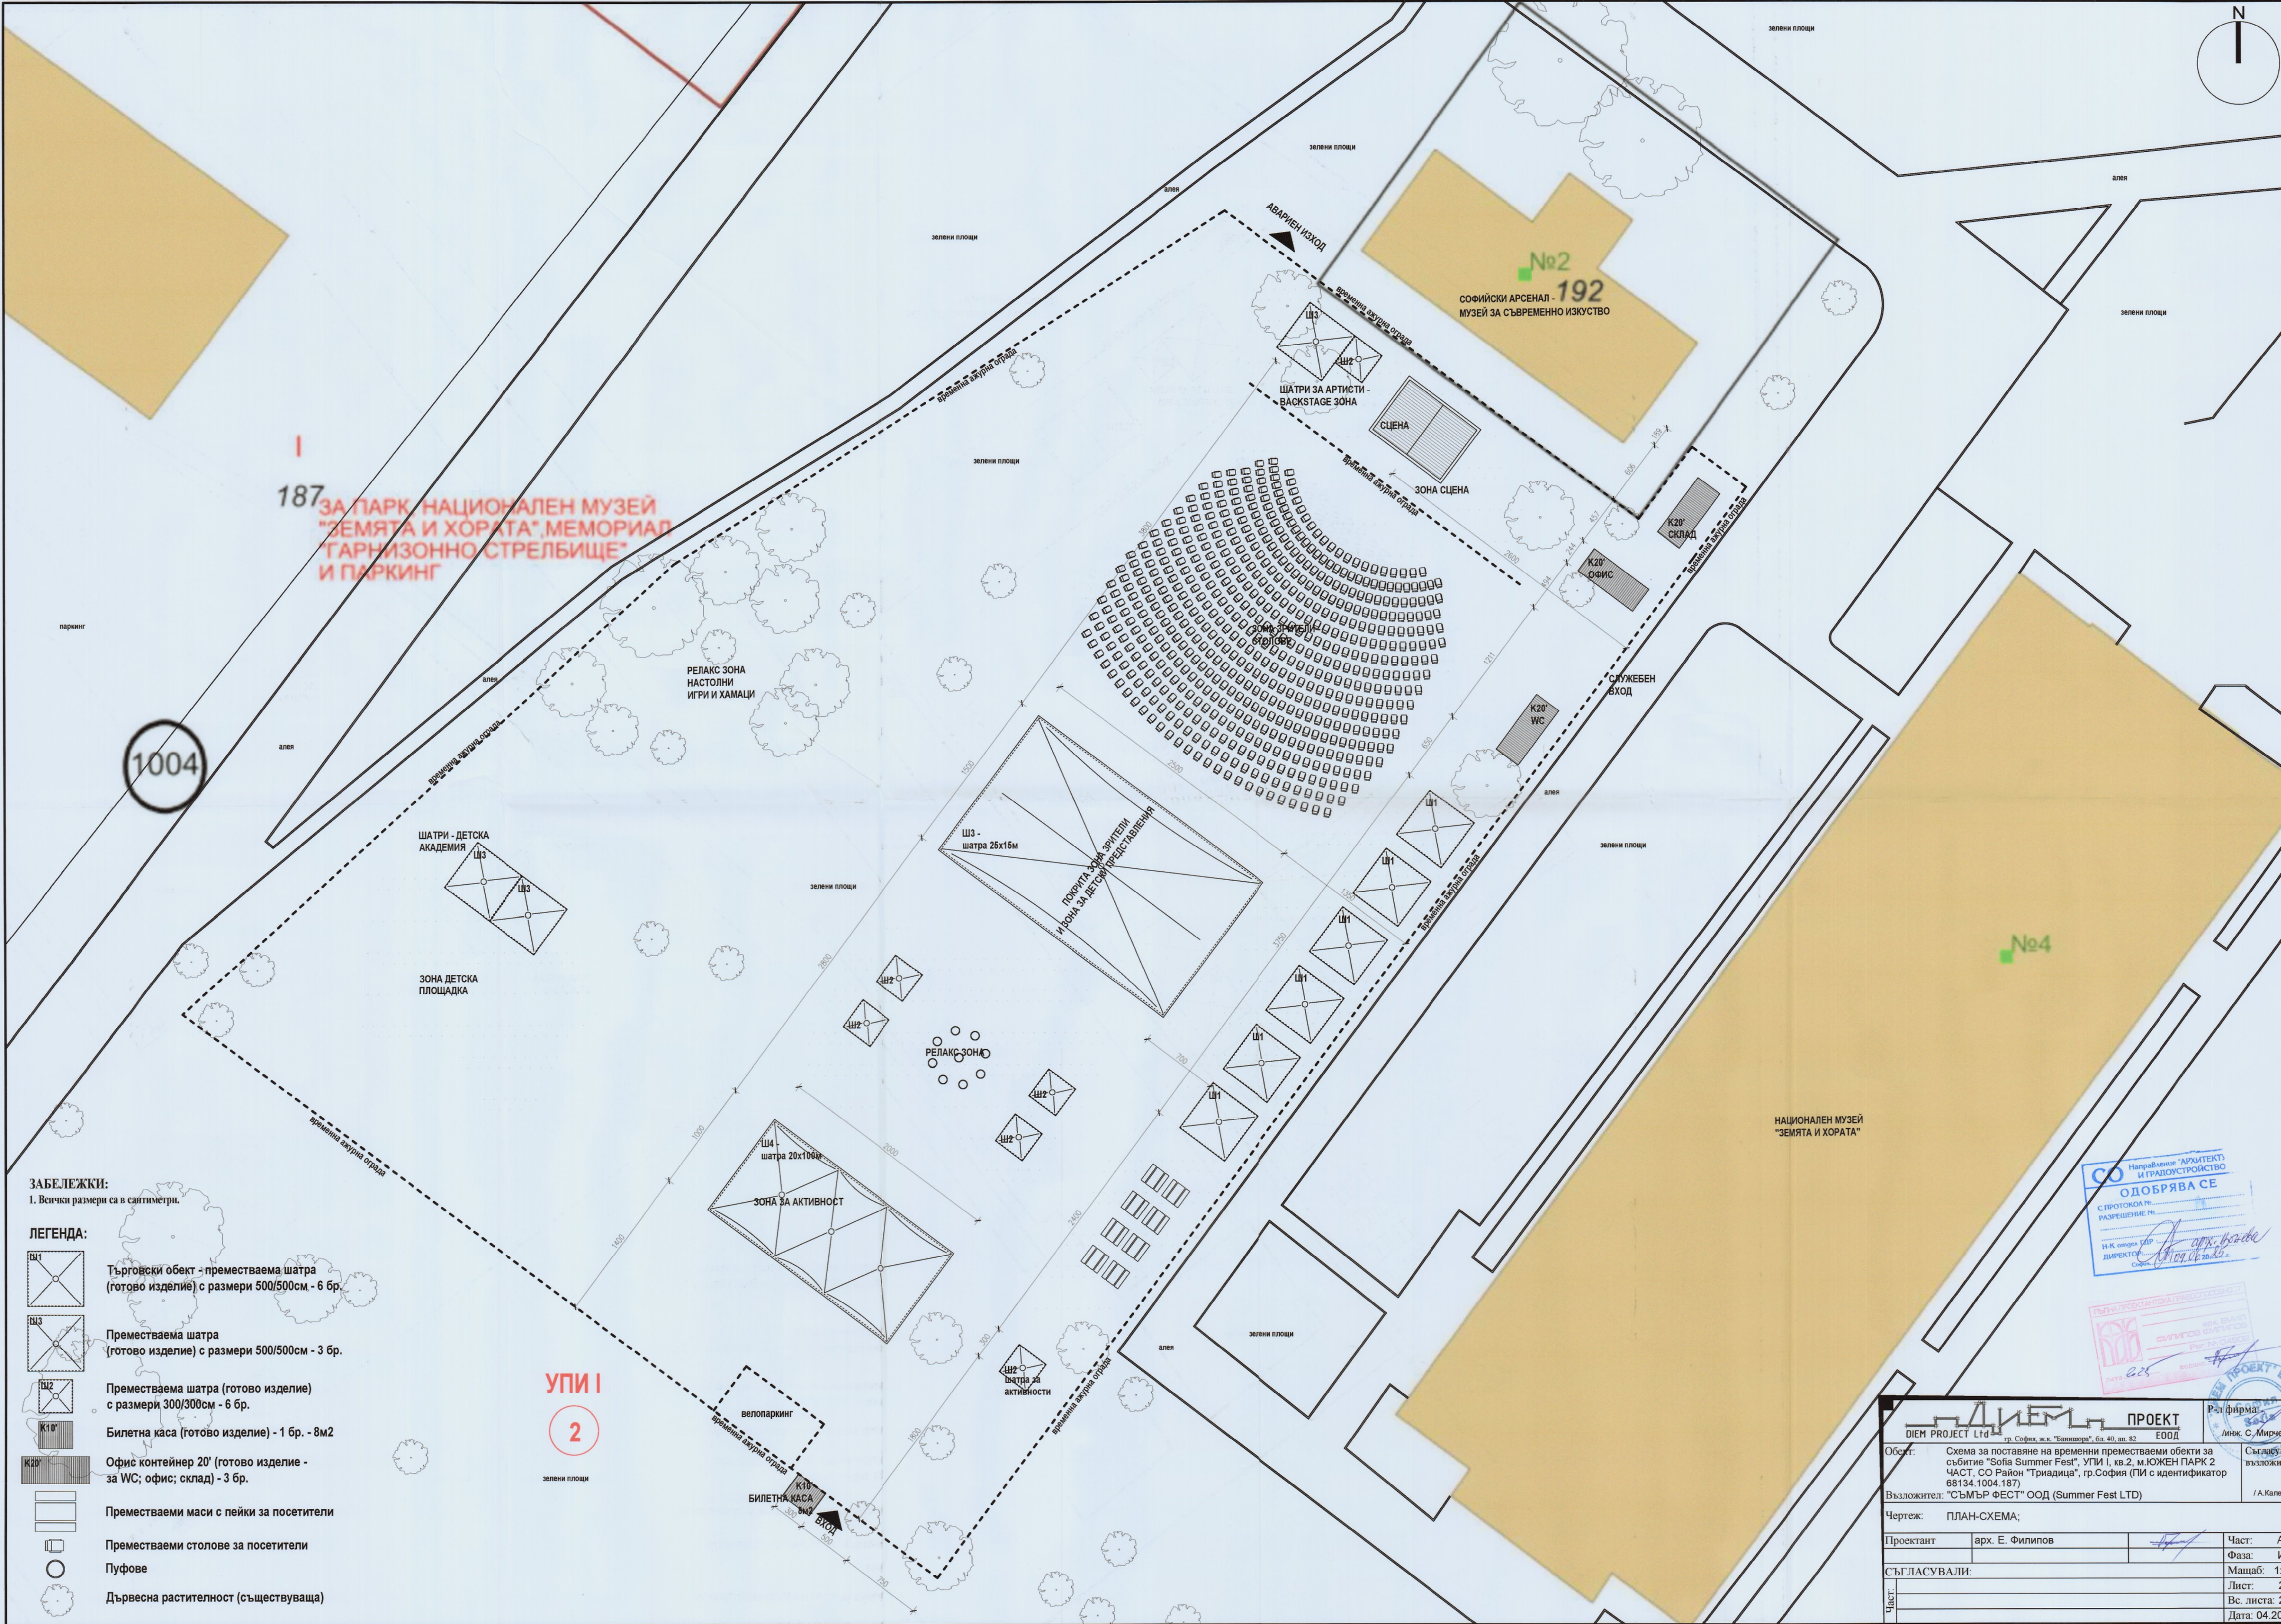

- ЗАБЕЛЕЖКИ:**
1. Всички размери са в сантиметри.
- ЛЕГЕНДА:**
- Ш1 - Търговски обект - преместваема шатра (готово изделие) с размери 500/500см - 6 бр.
 - Ш3 - Преместваема шатра (готово изделие) с размери 500/500см - 3 бр.
 - Ш2 - Преместваема шатра (готово изделие) с размери 300/300см - 6 бр.
 - К10' - Билетна каса (готово изделие) - 1 бр. - 8м2
 - К20' - Офис контейнер 20' (готово изделие - за WC; офис; склад) - 3 бр.
 - Преместваеми маси с пейки за посетители
 - Преместваеми столове за посетители
 - Пуфове
 - Дървесна растителност (съществуваща)

Направление: "АРХИТЕКТ И ТРАПЕЗОУСТРОЙСТВО"
ОДОБРЯВА СЕ
С ПРОТОКОЛ №:
РАЗРЕШЕНИЕ №:
Н.К. отгов. за
ДИРЕКТОР

ДИЕМ ПРОЕКТ
ДИРЕКТОР
ДИРЕКТОР

ДИЕМ ПРОЕКТ		ПРОЕКТ	Р-л фирма
DIEM PROJECT Ltd		ЕООД	Ликс С. Мирнова
Обект:	Схема за поставяне на временни преместваеми обекти за събитие "Sofia Summer Fest", УПИ I, кв.2, м.ЮЖЕН ПАРК 2 ЧАСТ, СО Район "Триадица", гр.София (ПИ с идентификатор 68134.1004.187)		Създава/взложител:
Взложител:	"СЪМЪР ФЕСТ" ООД (Summer Fest LTD)		/ A.Kanev /
Чертеж:	ПЛАН-СХЕМА;		
Проектант	арх. Е. Филипов	Част:	АРХ
		Фаза:	И.П.
СЪГЛАСУВАЛИ:		Машаб:	1:250
		Лист:	2
		Вс. листа:	2
		Дата:	04.2025г.