


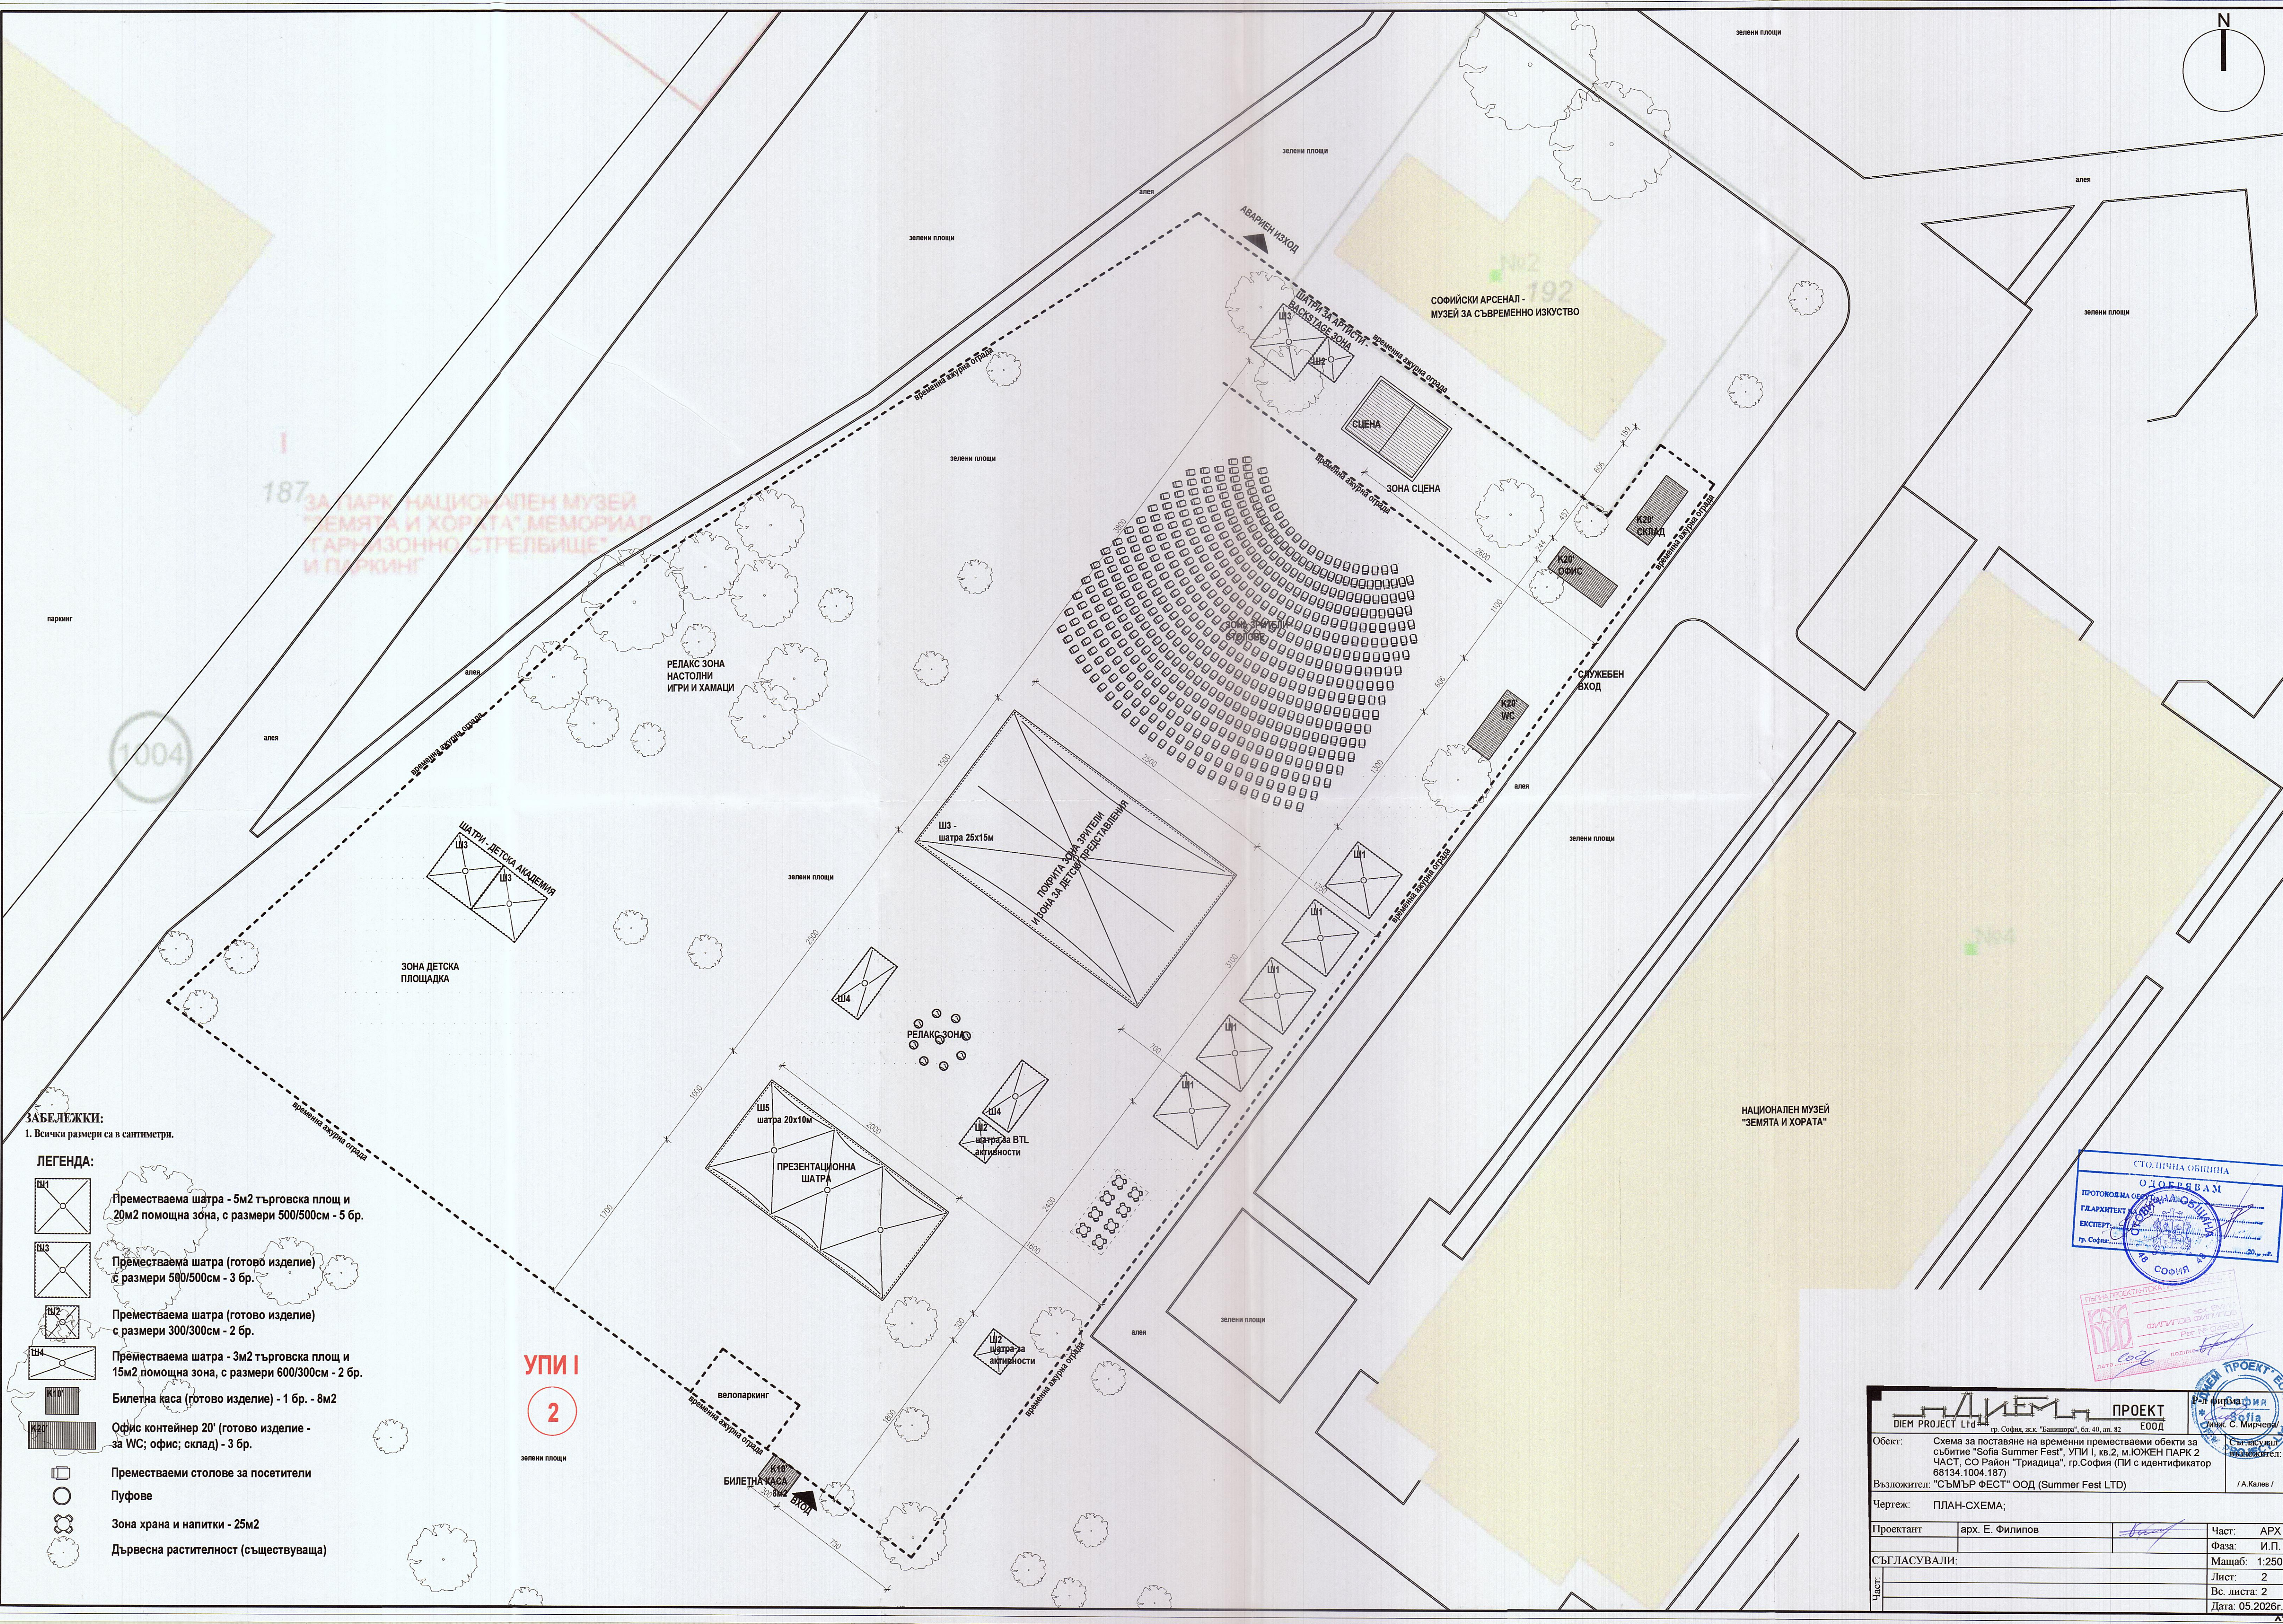

- ЗАБЕЛЕЖКИ:**
1. Всички размери са в сантиметри.
- ЛЕГЕНДА:**
- Ш1 Преместваема шатра - 5м2 търговска площ и 20м2 помощна зона, с размери 500/500см - 5 бр.
 - Ш3 Преместваема шатра (готово изделие) с размери 500/500см - 3 бр.
 - Ш2 Преместваема шатра (готово изделие) с размери 300/300см - 2 бр.
 - Ш4 Преместваема шатра - 3м2 търговска площ и 15м2 помощна зона, с размери 600/300см - 2 бр.
 - К20 Билетна каса (готово изделие) - 1 бр. - 8м2
 - О20 Офис контейнер 20' (готово изделие - за WC; офис; склад) - 3 бр.
 - Преместваеми столове за посетители
 - Пуфове
 - Зона храна и напитки - 25м2
 - Дървесна растителност (съществуваща)

СТОЛИЧНА ОБЩИНА
ОДОБРЯВАМ
ПРОТОКОЛ НА СЪВЕЩАНИЕТО
ГЛАВАРХИТЕКТ
ЕКСПЕРТ
гр. София

ПРОЕКТАНТ
ДИЕМ ПРОЕКТ ЛТД
арх. Е. Филипов

ПРОЕКТ		ЕО0Д
Обект:	Схема за поставяне на временни преместваеми обекти за събитие "Sofia Summer Fest", УПИ 1, кв.2, м.ЮЖЕН ПАРК 2 ЧАСТ, СО Район "Триадица", гр.София (ПИ с идентификатор 68134.1004.187)	
Възложител:	"СЪМЪР ФЕСТ" ООД (Summer Fest LTD)	
Чертеж:	ПЛАН-СХЕМА;	
Проектант:	арх. Е. Филипов	Част: АРХ
СЪГЛАСУВАЛИ:		Фаза: И.П.
Част:		Мащаб: 1:250
		Лист: 2
		Вс. листа: 2
		Дата: 05.2026г.